
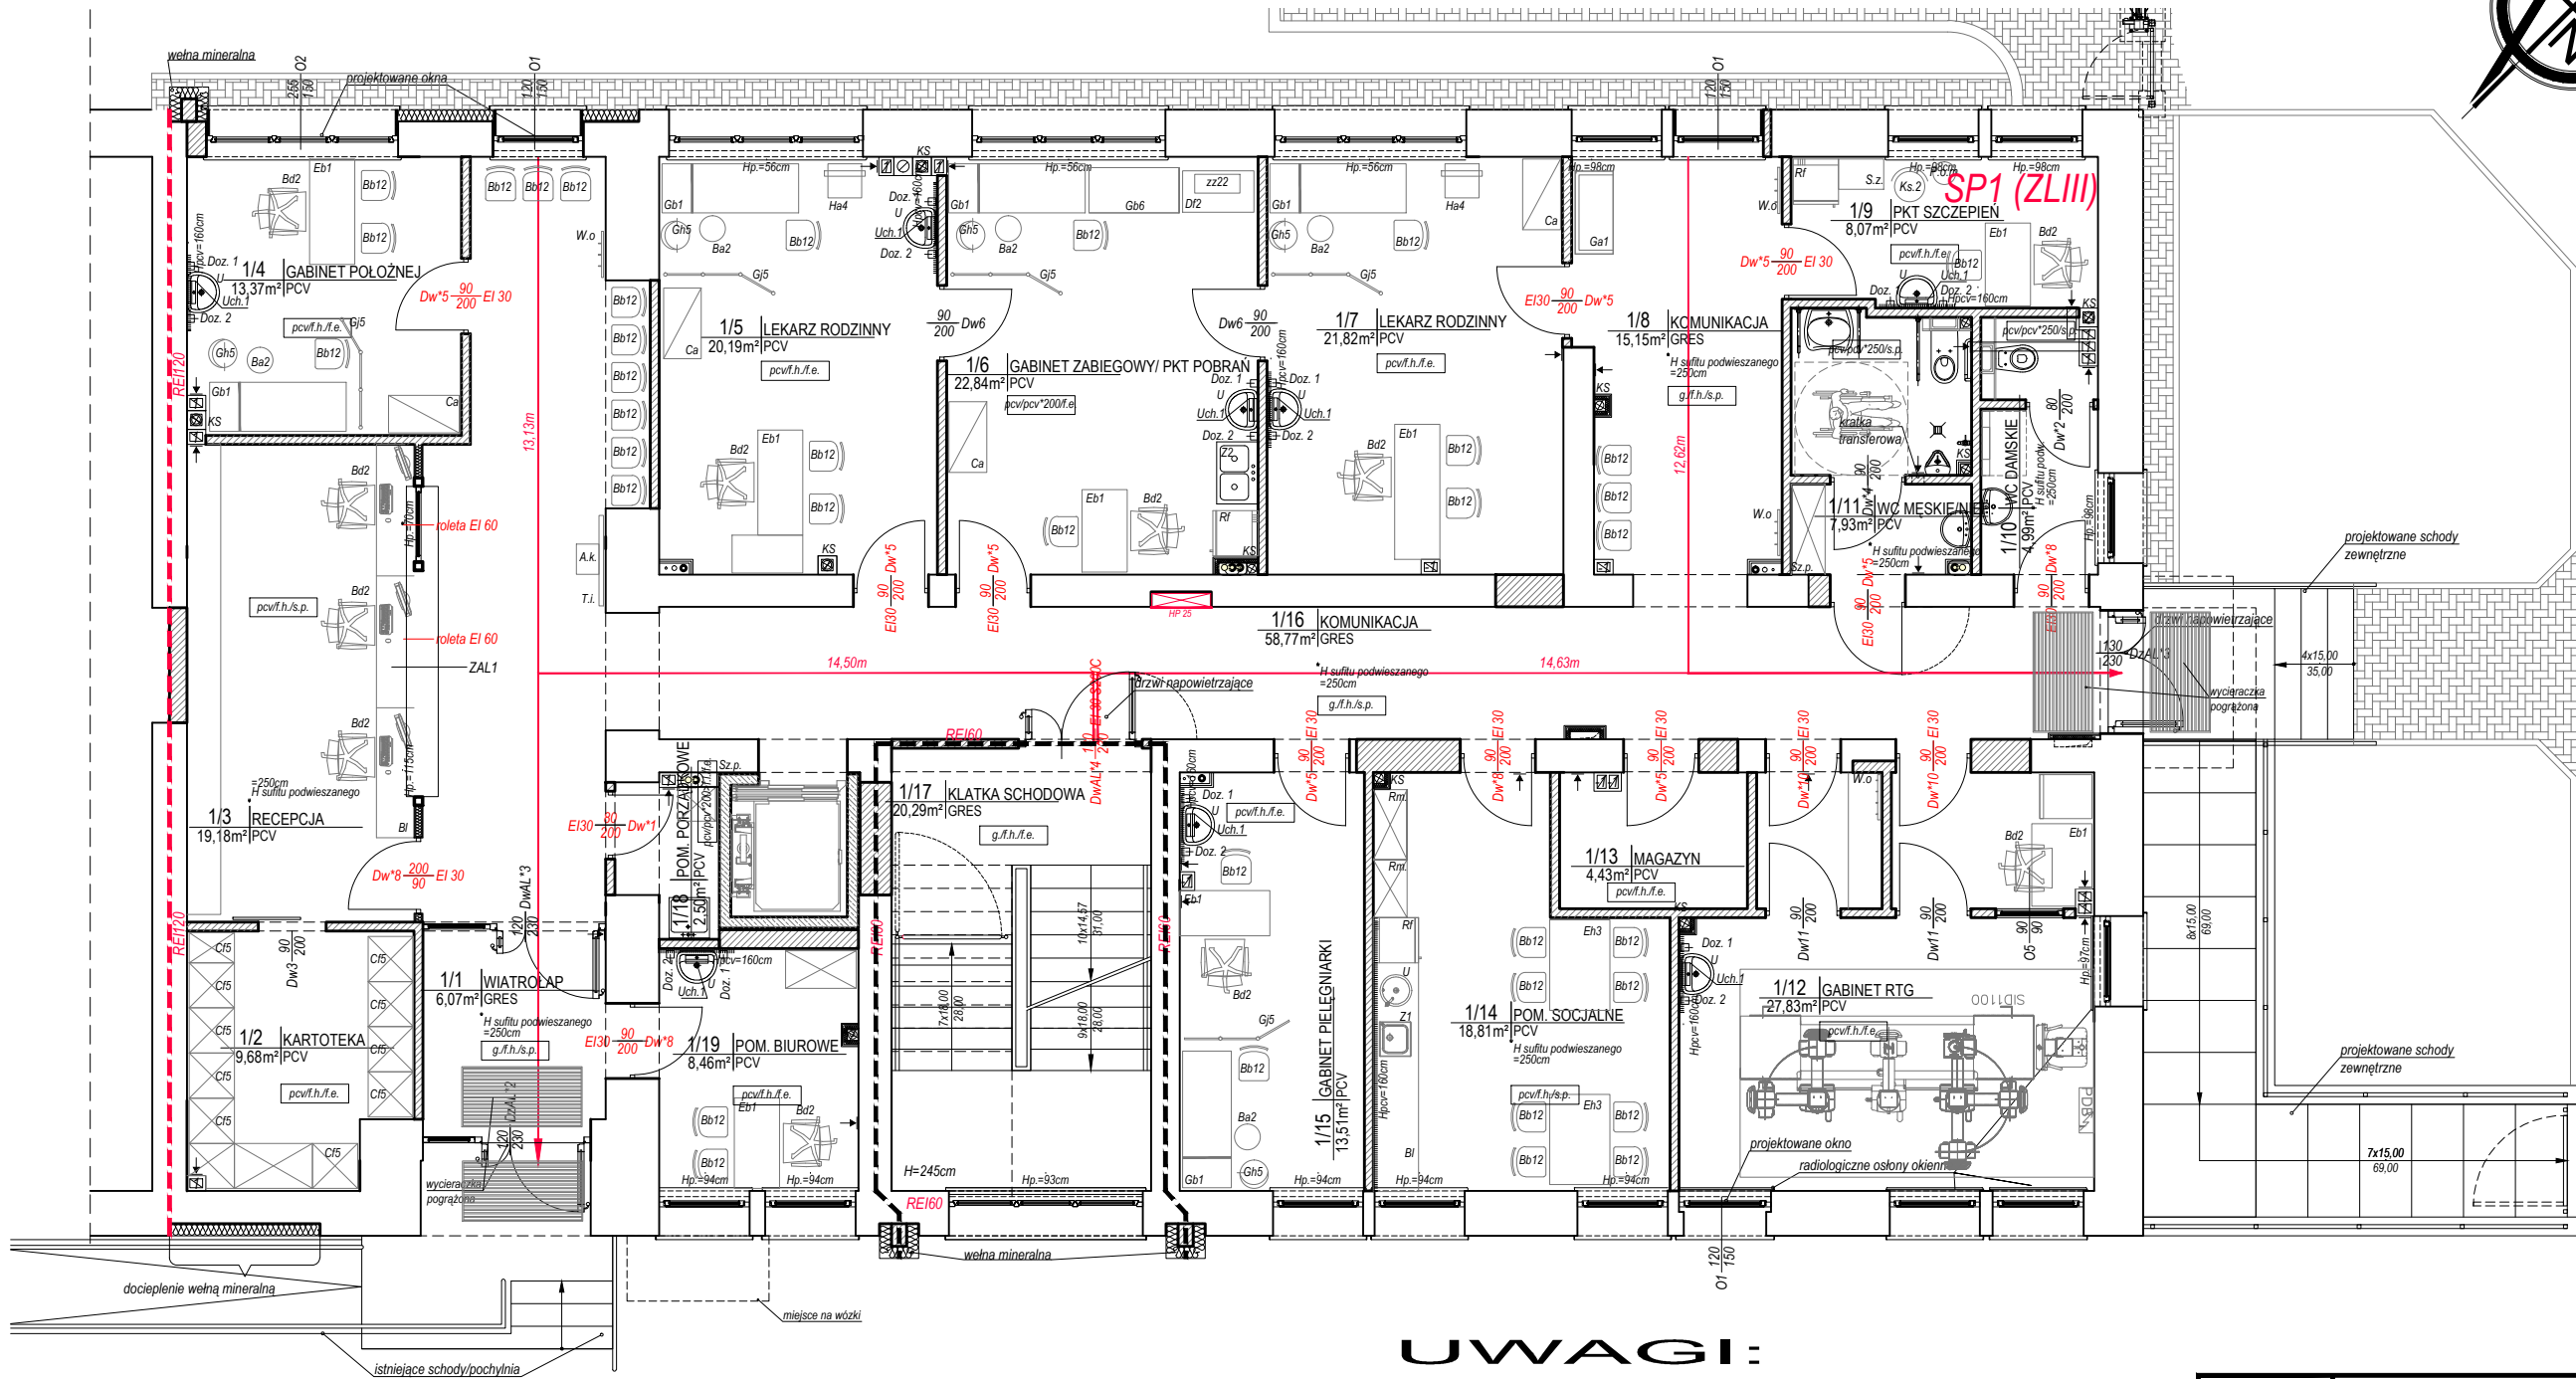


rzut parteru
skala 1:50

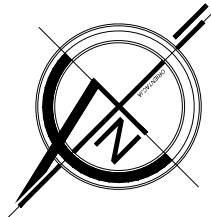

LEGENDA TECHNOLOGII:

- A.k. - automat kolejkowy
Ba2 - taboret na śrubie
Bb12 - krzesło
Bd2 - krzesło obrotowe
Bl - blat laminowany
Ca - szafka na narzędzia
Cf5 - regał na kartoteki
Df2 - stolik zabiegowy
Doz.1 - dozownik na mydło w płynie
Doz.2 - dozownik na płyn do dezynfekcji
Eb1 - biurko lekarskie
Eh3 - stolik
Ga1 - stół do przewijania dzieci
Gb1 - kozetka do badań
Gb6 - kozetka do badań dzieci
Gh5 - lampka bezcieniowa
Gj5 - parawan
Ha4 - waga osobowa
Ks.2 - krzesło na metalowej podstawie
P.o.m. - pojemnik na odpady medyczne
R.m - regał magazynowy
Rf - lodówka
Rf* - lodówka na odpady
S.z. - szafka zabiegowa
Sz.o - szafa odzieżowa
Sz.p - szafa porządkowa - na środki czystości
T.i. - tablica informacyjna
U - umywalka do rąk
Uch.1 - uchwyt na ręczniki papierowe
W.o - wieszak na odzież wierzchnią
Z1 - zlewozmywak jednokomorowy ze stali nierdzewnej
Z1.2 - zlewozmywak dwukomorowy ze stali nierdzewnej
zz22 - waga dla niemowląt

UWAGI:

- PRZED PRZYSTĄPIENIEM DO ROBÓT NALEŻY ZAPOZNAĆ SIĘ Z DOKUMENTACJĄ BRANŻOWĄ ORAZ SPRAWDZIĆ WYMIARY NA BUDOWIE.
- NALEŻY STOSOWAĆ WYROBY BUDOWLANE DOPUSZCZONE DO OBROTU I POWSZECHNEGO STOSOWANIA W BUDOWNICTWIE:
 - WYROBY BUDOWLANE, DLA KTÓRYCH WYDANO CERTYFIKAT NA ZNAK BEZPIECZEŃSTWA, WYKAZUJĄCY, ŻE ZAPEWNIŁO ZGODNOŚĆ Z KRYTERIAMI TECHNICZNYMI OKREŚLONYMI NA PODSTAWIE POLSKICH NORM, APROBAT TECHNICZNYCH ORAZ WŁAŚCIWYCH PRZEPISÓW I DOKUMENTÓW TECH.- (WYROBY PODLEGAJĄCE TEJ CERT.)
 - WYROBY BUDOWLANE, DLA KTÓRYCH DOKONANO OCENY ZGODNOŚCI I WYDANO CERTYFIKAT ZGODNOŚCI LUB DEKLARACJĘ ZGODNOŚCI Z POLSKĄ NORMĄ LUB APROBATĄ TECHNICZNĄ (WYROBY NIE OBJĘTE CERTYFIKACJĄ J.W.).
- MATERIAŁY I WYROBY STOSOWAĆ WYŁĄCZNIE ZGODNIE Z ICH PRZEZNACZENIEM, APROBATĄ TECHNICZNĄ LUB DEKLARACJĄ ZGODNOŚCI, ZALECENIAMI PRODUCENTA I INSTRUKCJĄ STOSOWANIA.

Nazwa rysunku	RZUT PARTERU	Skala:	1:100	Data	09.01.2023
Obiekt	Przebud., rozbud. i zmiana sposobu użytkowania budynku dydaktycznego na potrzeby podstawowej opieki zdrowotnej	Branża:	ARCH	Nr rys.	2T
Adres budowy	16-020 Czarna Białostocka, ul. Sienkiewicza dz. nr 1069/123, obręb Czarna Białostocka	Faza:	TECHNOLOGIA		
Inwestor	SP ZOZ w Łapach 18-100 Łapy, ul. Janusza Korczaka 23				
Projektant architektura	mgr inż. arch. Mariusz C. Stepaniuk	BŁ-PdOKK/70/2005			
Współpraca architektura	mgr inż. arch. Milena Makarewicz				



PRACOWNIA ARCHITEKTURY MARIUSZ C. STEPANIUK
15-689 Białystok, ul. Piłkiewicza 9/34
Pracownia: 15-062 Białystok, ul. Warszawska 59 lok.22
tel. kom. 0-603-755-221
e-mail: marcer@poczta.onet.pl