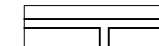


rzut piwnicy

skala 1:100

LEGENDA :

-  -ściany istniejące
-  -ściany projektowane / zamurowania

WYKOŃCZENIE :

posadzka / ściana / sufit

g./gl.*210/f.e

g. - gres

gl. - glazura

f.l. - farba lateksowa

f.e. - farba emulsyjna

s.p. - sufit podwieszany

...*160 - okładzina do wys. 160cm

LEGENDA TECHNOLOGII:

P.o.m. - pojemnik na odpady medyczne

R.m. - regał magazynowy

R* - lodówka na odpady

Sz.o. - szafa odzieżowa


Sz.p. - szafa porządkowa - na środki czystości

U - umywalka do rąk

Uch.1 - uchwyt na ręczniki papierowe

Z1 - zlewozmywak jednokomorowy ze stali nierdzewnej

Zl.2 - zlewozmywak dwukomorowy ze stali nierdzewnej

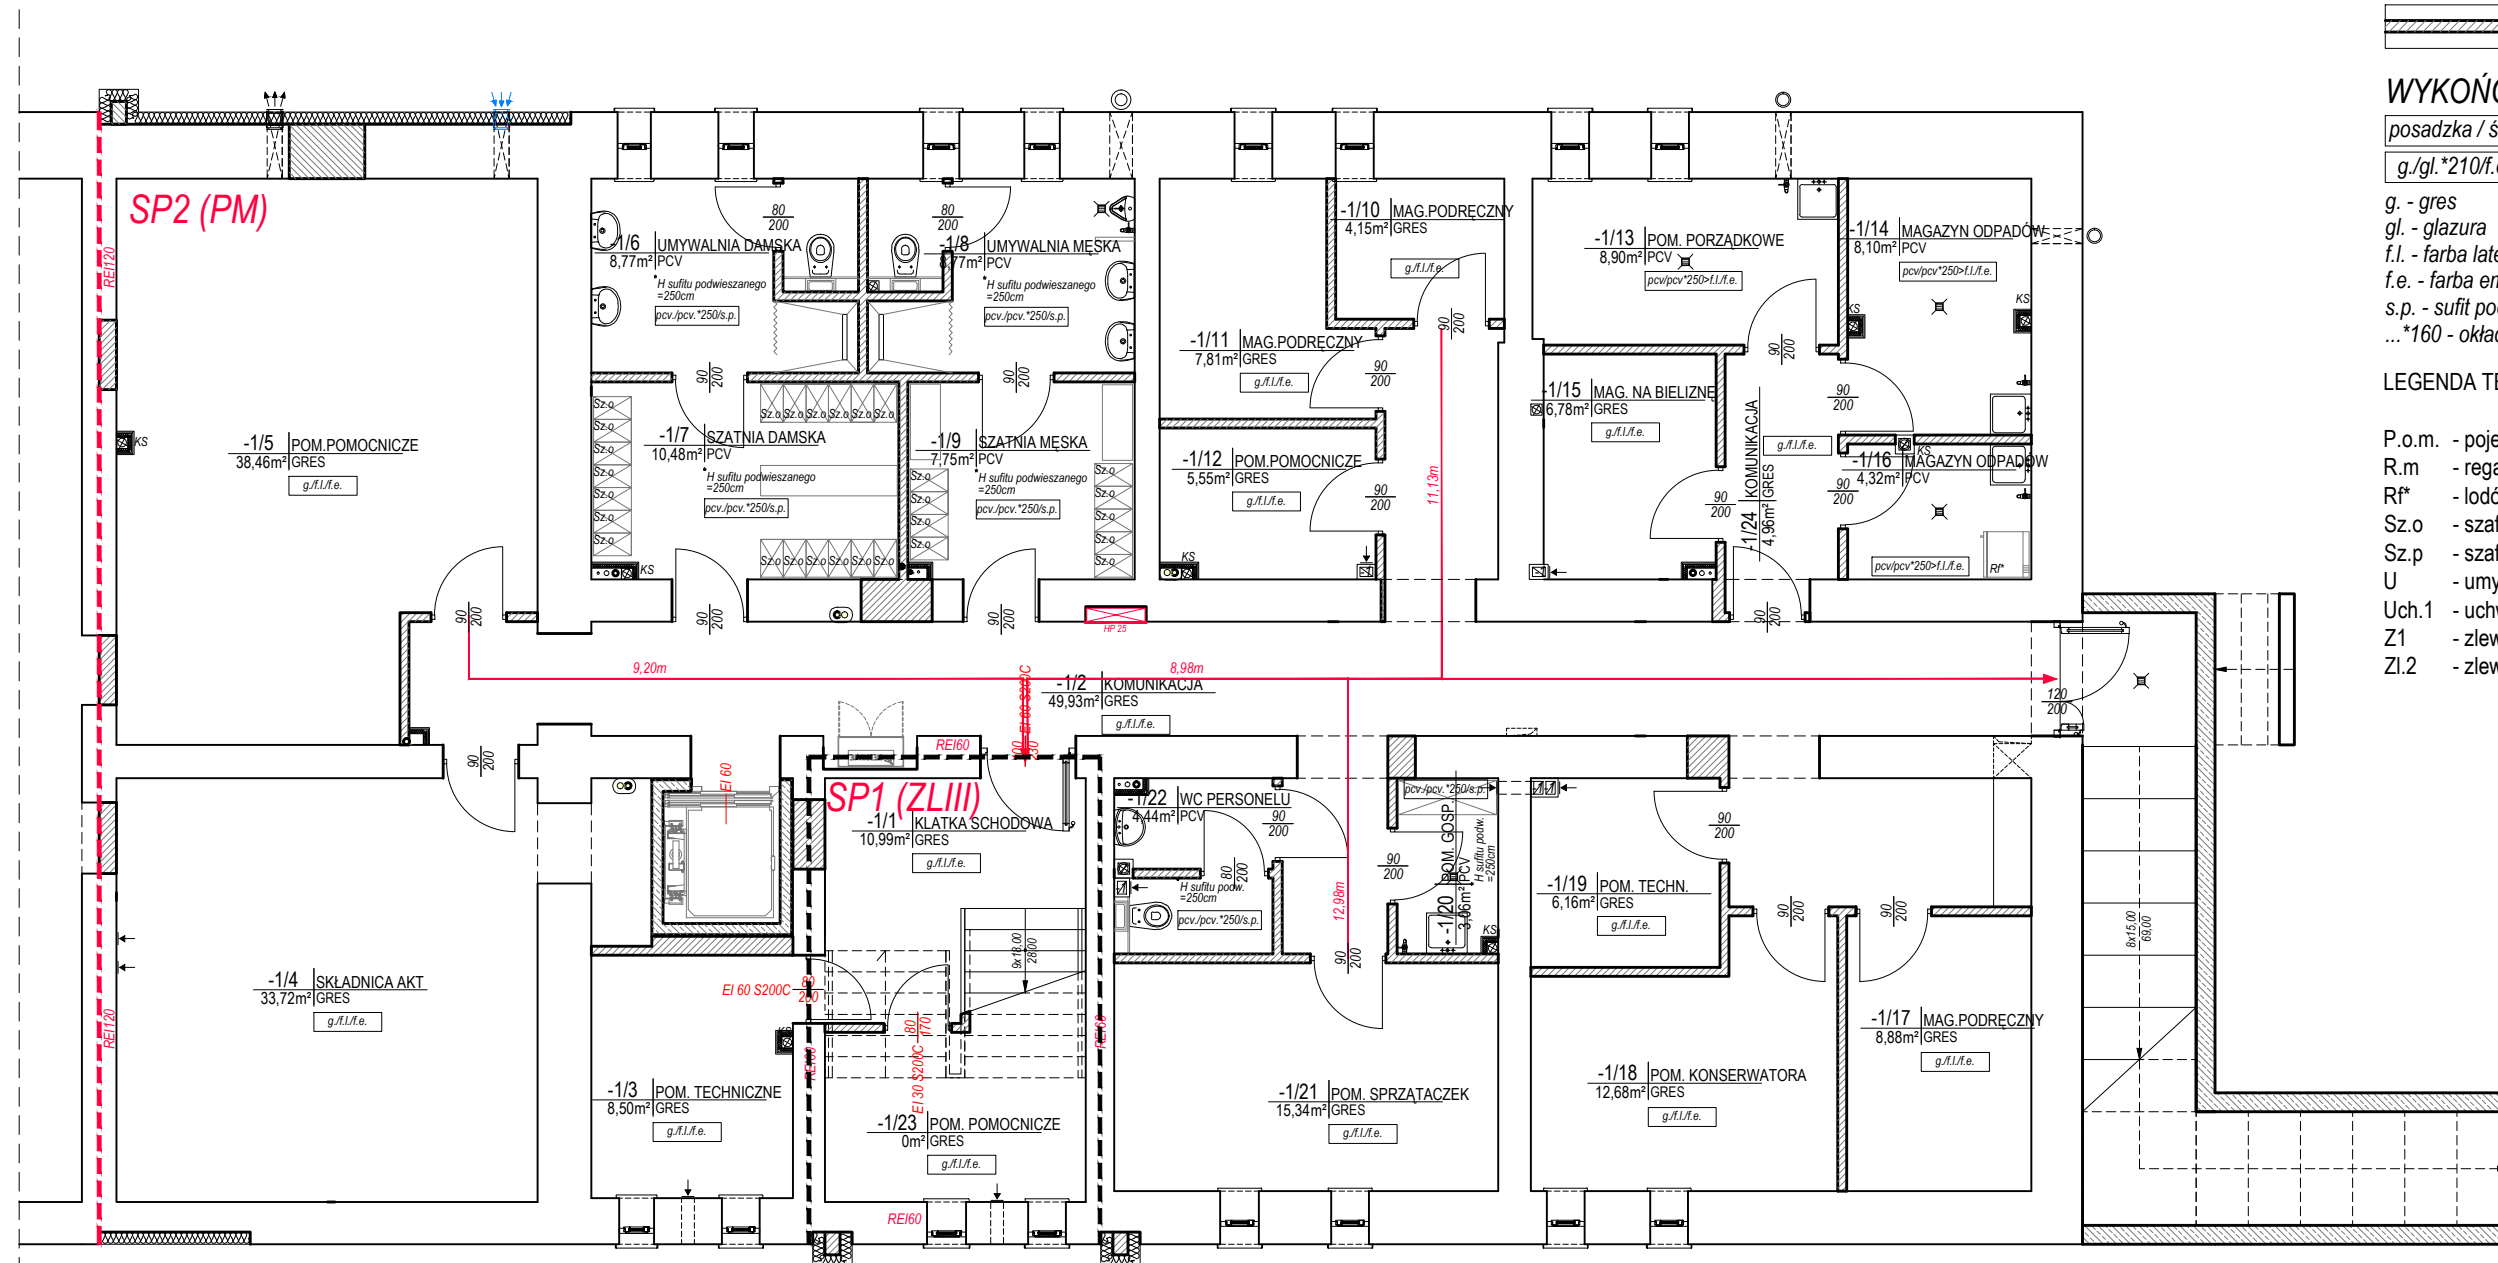

UWAGI:

- PRZED PRZYSTĄPIENIEM DO ROBÓT NALEŻY ZAPOZNAĆ SIĘ Z DOKUMENTACJĄ BRANŻOWĄ ORAZ SPRAWDZIĆ WYMIARY NA BUDOWIE.
- NALEŻY STOSOWAĆ WYROBY BUDOWLANE DOPUSZCZONE DO OBROTU I POWSZECHNEGO STOSOWANIA W BUDOWNICTWIE:
 - WYROBY BUDOWLANE, DLA KTÓRYCH WYDANO CERTYFIKAT NA ZNAK BEZPIECZEŃSTWA, WYKAZUJĄCY, ŻE ZAPEWNIŁO ZGODNOŚĆ Z KRYTERIAMI TECHNICZNYMI OKREŚLONYMI NA PODSTAWIE POLSKICH NORM, APROBAT TECHNICZNYCH ORAZ WŁAŚCIWYCH PRZEPISÓW I DOKUMENTÓW TECHN. (WYROBY PODLEGAJĄCE TEJ CERT.)
 - WYROBY BUDOWLANE, DLA KTÓRYCH DOKONANO OCENY ZGODNOŚCI I WYDANO CERTYFIKAT ZGODNOŚCI LUB DEKLARACJĘ ZGODNOŚCI Z POLSKĄ NORMĄ LUB APROBATĄ TECHNICZNĄ (WYROBY NIE OBJĘTE CERTYFIKACJĄ j.w.).
- MATERIAŁY I WYROBY STOSOWAĆ WYŁĄCZNIE ZGODNIE Z ICH PRZEZNACZENIEM, APROBATĄ TECHNICZNĄ LUB DEKLARACJĄ ZGODNOŚCI, ZALECENIAMI PRODUCENTA I INSTRUKCJI STOSOWANIA.

Nazwa rysunku	RZUT PIWNICY	Skala: 1:100	Data 30.12.2022
Obiekt	Przebud., rozbud. i zmiana sposobu użytkowania budynku dydaktycznego na potrzeby podstawowej opieki zdrowotnej	Branża: ARCH.	Nr rys. 1T
Adres budowy	16-020 Czarna Białostocka, ul. Sienkiewicza dz. nr 1069/123, obręb Czarna Białostocka	Faza: TECHNOLOGIA	
Inwestor	SP ZOZ w Łapach 18-100 Łapy, ul. Janusza Korczaka 23		
Projektant architektura	mgr inż. arch. Mariusz C. Stepaniuk	BŁ-PdOKK/70/2005	
Współpraca architektura	mgr inż. arch. Milena Makarewicz		



PRACOWNIA ARCHITEKTURY MARIUSZ C. STEPANIUK
15-689 Białystok, ul. Piłkiewicza 9/34
Pracownia: 15-062 Białystok, ul. Warszawska 59 lok. 22
tel. kom. 0-603-755-221
e-mail: marcer@poczta.onet.pl