


Salgamin

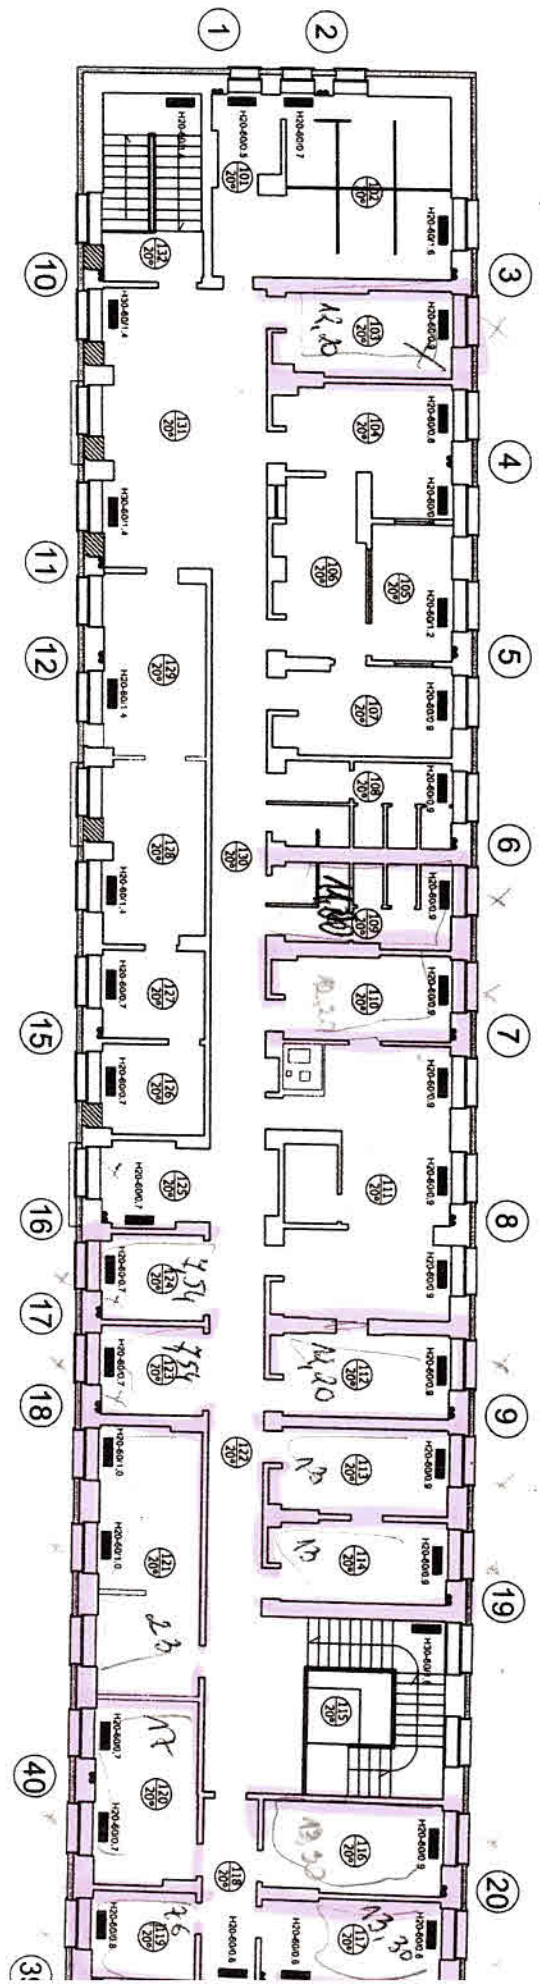

Projekt modernizacji instalacji	
Przyrodnicze PTY ul. Piastów 9 w Łdze	
Branża sanitarna	
maj 2010	
RZUT PIĘTRA	
1:100	
Lp.: 018	
mgr inż. Barbara Szymczak	