


~ 110 m<sup>2</sup>

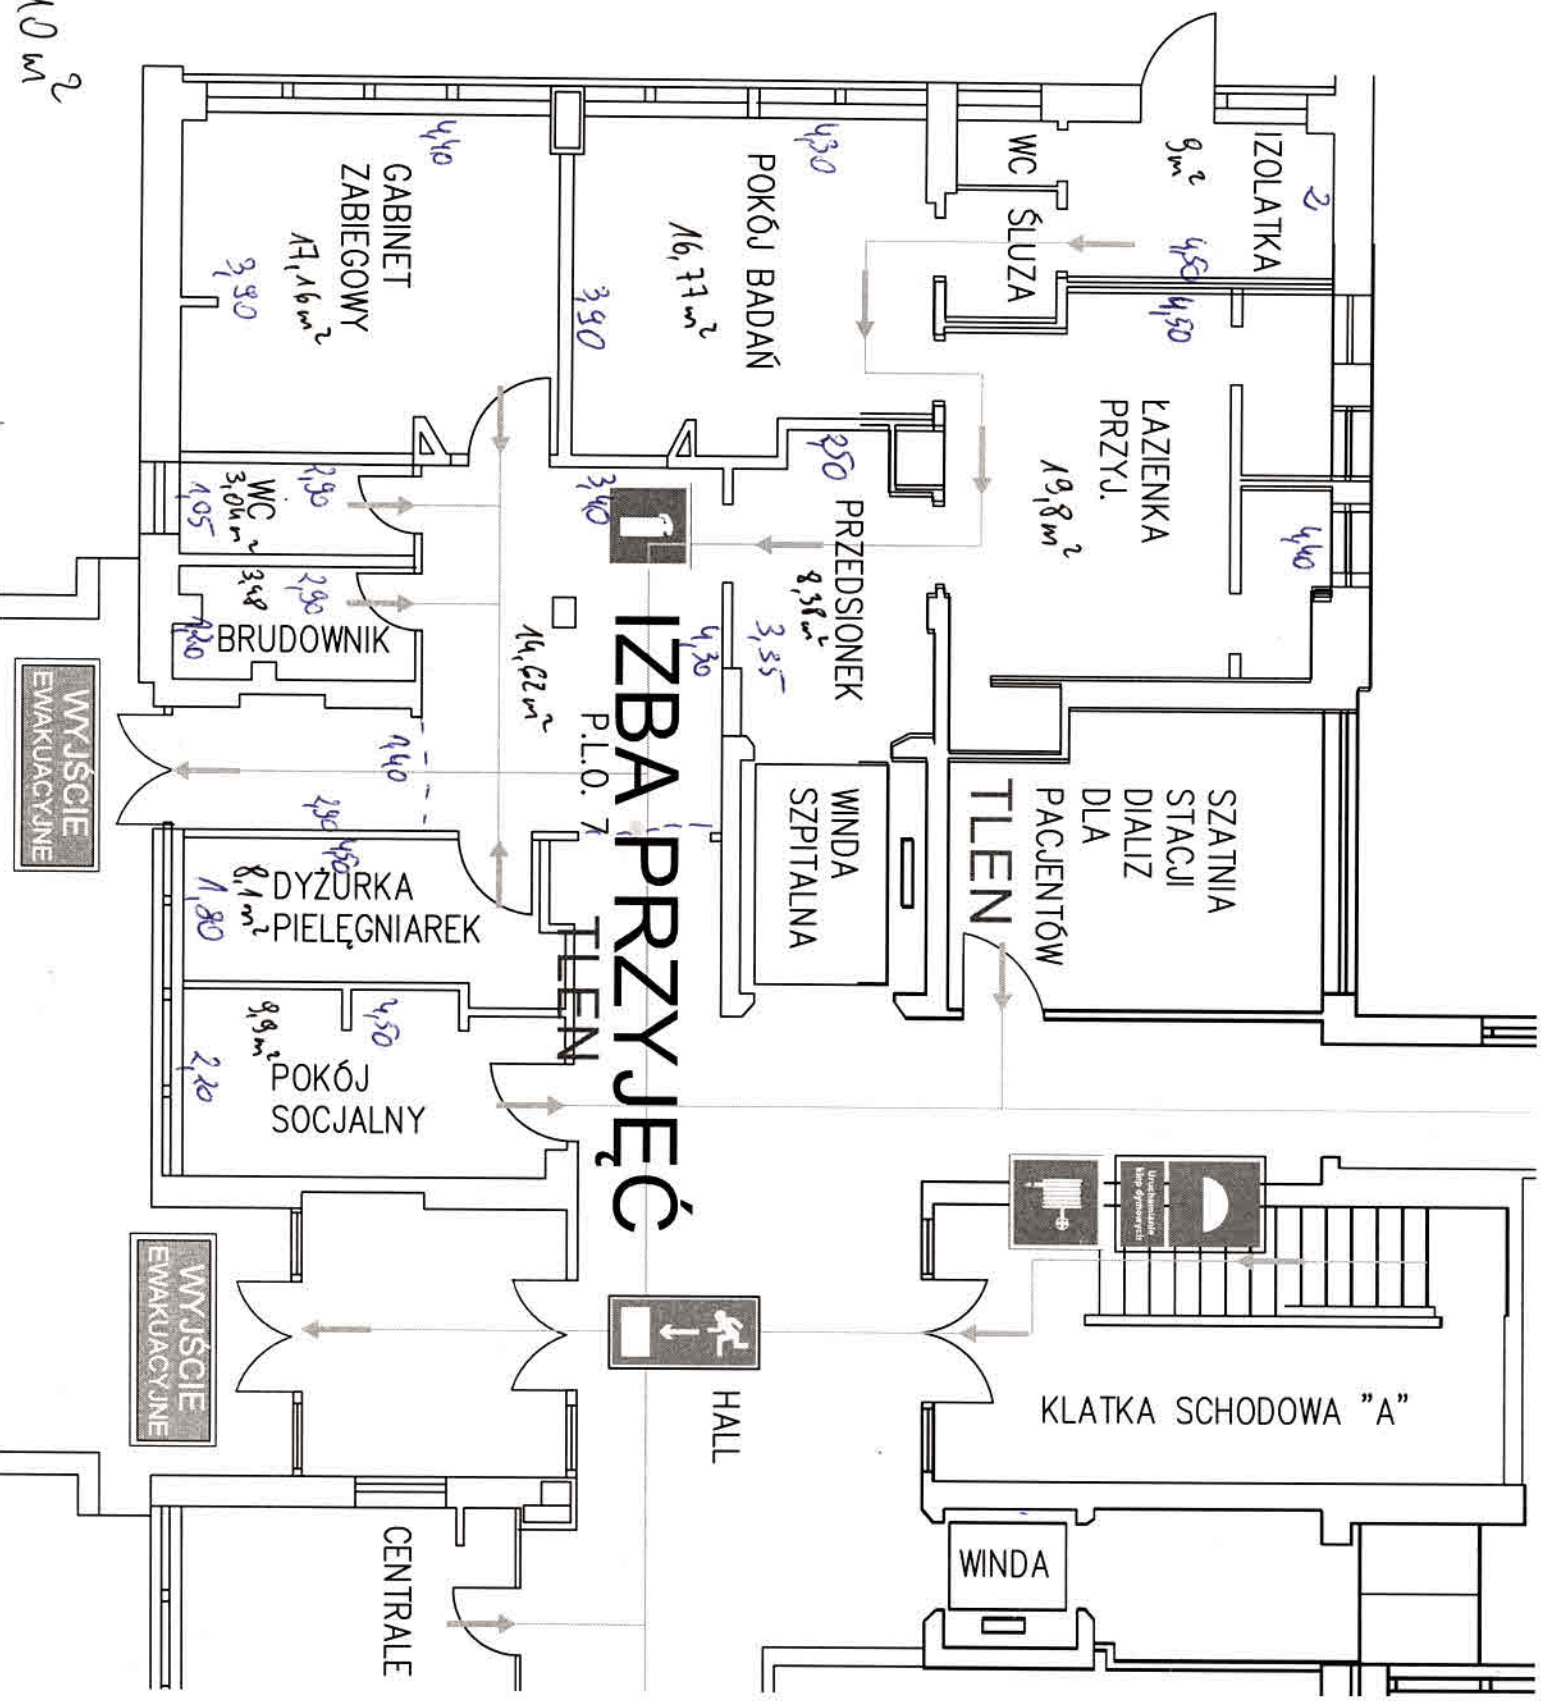

WYJŚCIE EWAKUACYJNE

WYJŚCIE EWAKUACYJNE

CENTRALE

HALL

IZBA PRZYJĘĆ

P.L.O. 7

GABINET ZABEGOWY  
17,16 m<sup>2</sup>  
9,80

WC  
3,04 m<sup>2</sup>  
4,05

BRUDOWNIK  
3,48  
4,20

DYŻURKA  
PIEŁĘGNIAREK  
8,1 m<sup>2</sup>  
1,80

POKÓJ  
SOCJALNY  
9,9 m<sup>2</sup>  
2,20

POKÓJ BADAŃ  
16,11 m<sup>2</sup>  
3,50

PRZEDSIONEK  
8,58 m<sup>2</sup>  
3,35

WINDA  
SZPITALNA

WINDA

LAZIENKA  
PRZYJ.  
19,8 m<sup>2</sup>  
4,40

WC  
SŁUZA

IZOLATKA  
9 m<sup>2</sup>  
4,50

SZATNIA  
STACJI  
DIALIZ  
DLA  
PACJENTÓW  
TLEN

KLATKA SCHODOWA "A"

WINDA