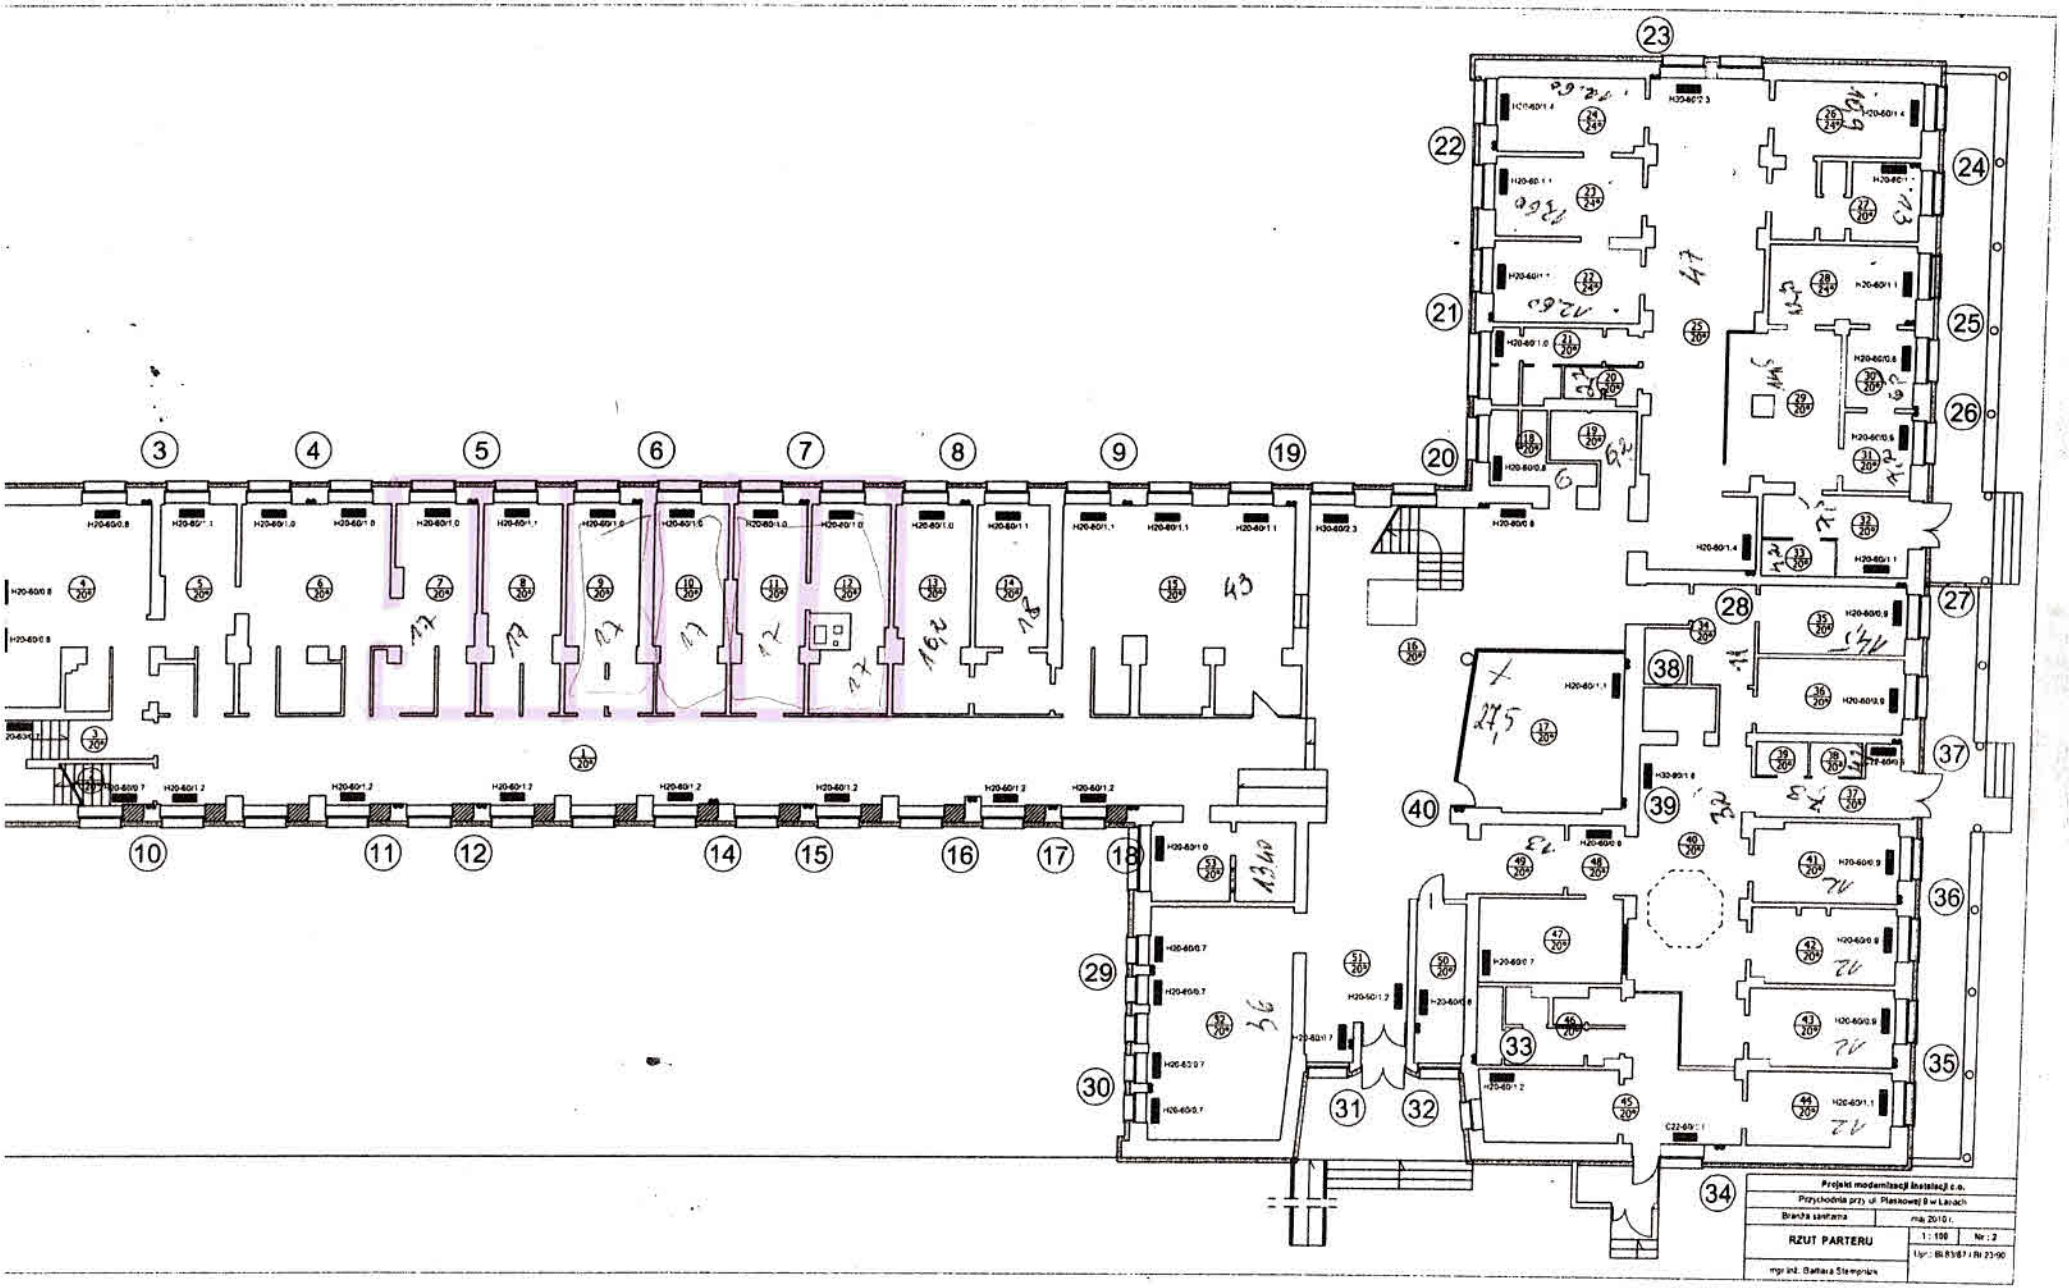Załącznik Nr 1